


OG1-021-03
Fluchtuere mit Rinne
+10.945

△
△

▽
▽

▽OK Rinne 8.43

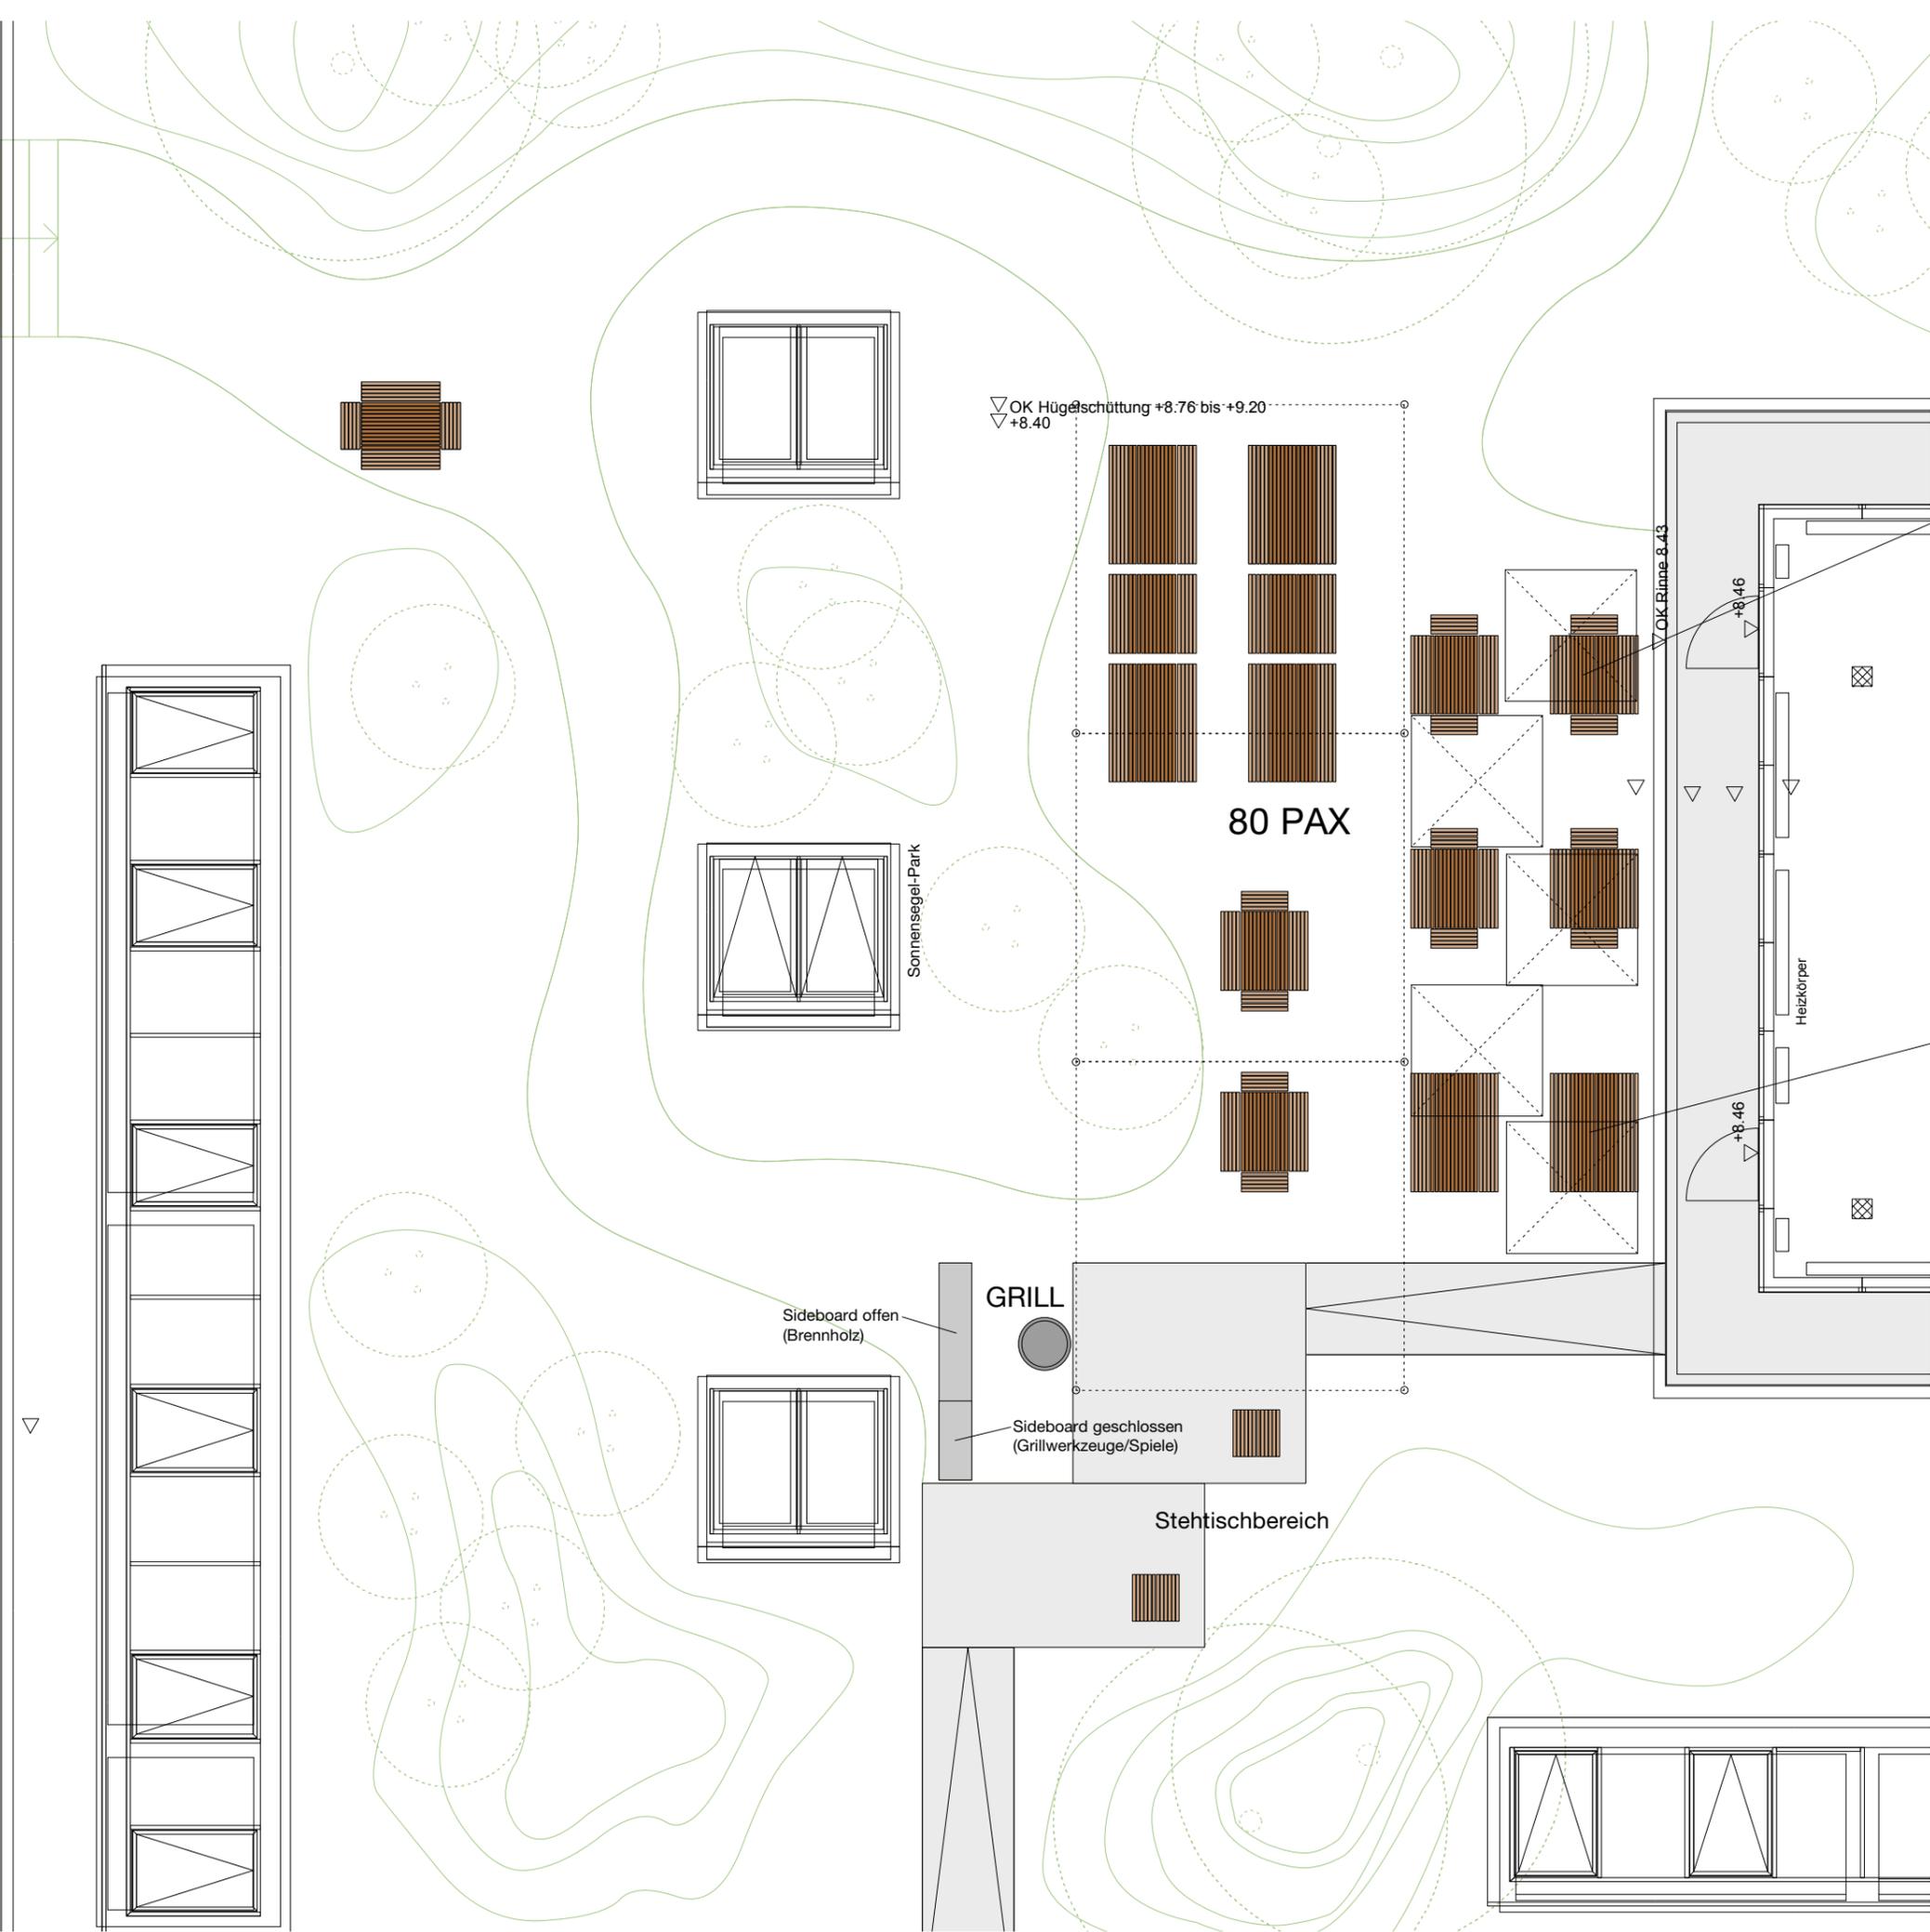

6er Tisch/4 Bänke bronze (70x120cm)



6er Tisch/2 Bänke bronze (70x180cm)

projekt
Terrasse NOERD

kunde Mieterschaft NOERD		
location Binzmühlestrasse 170	auftrag nr. 32867	datum anlass -
ort 8050 Zürich	halle -	stand -
planbezeichnung Grundriss Essbereich		massstab 1:100 / A3

alle masse sind vom unternehmer auf ihre richtigkeit zu überprüfen
unstimmigkeiten sind dem verfasser umgehend mitzuteilen
jegliche haftung für schäden aus massenstimmigkeiten wird abgelehnt

gezeichnet UB	datum 20.04.2012	file GR_NOERD_Terrasse
geändert -	datum -	version -

aroma
binzmühlestrasse 170
ch-8050 zürich
telefon +41 44 208 22 22
mail@aroma.ch